


Transformation d'un hôtel / Leukerbad

Echelle 1/100

- Appartement 39 - Type 08 - Surface brute (y.c. terrasse) = 69 m²
Surface nette = 55.5 m²
- Appartement 40 - Type 02 - Surface brute (y.c. terrasse) = 36 m²
Surface nette = 27.5 m²
- Appartement 41 - Type 01 - Surface brute (y.c. terrasse) = 29 m²
Surface nette = 21.5 m²
- Appartement 42 - Type 01 - Surface brute (y.c. terrasse) = 29 m²
Surface nette = 21.5 m²
- Appartement 43 - Type 04 - Surface brute (y.c. terrasse) = 36 m²
Surface nette = 24.5 m²
- Appartement 44 - Type 06 - Surface brute (y.c. terrasse) = 58 m²
Surface nette = 42 m²
- Appartement 45 - Type 05 - Surface brute (y.c. terrasse) = 53 m²
Surface nette = 38 m²

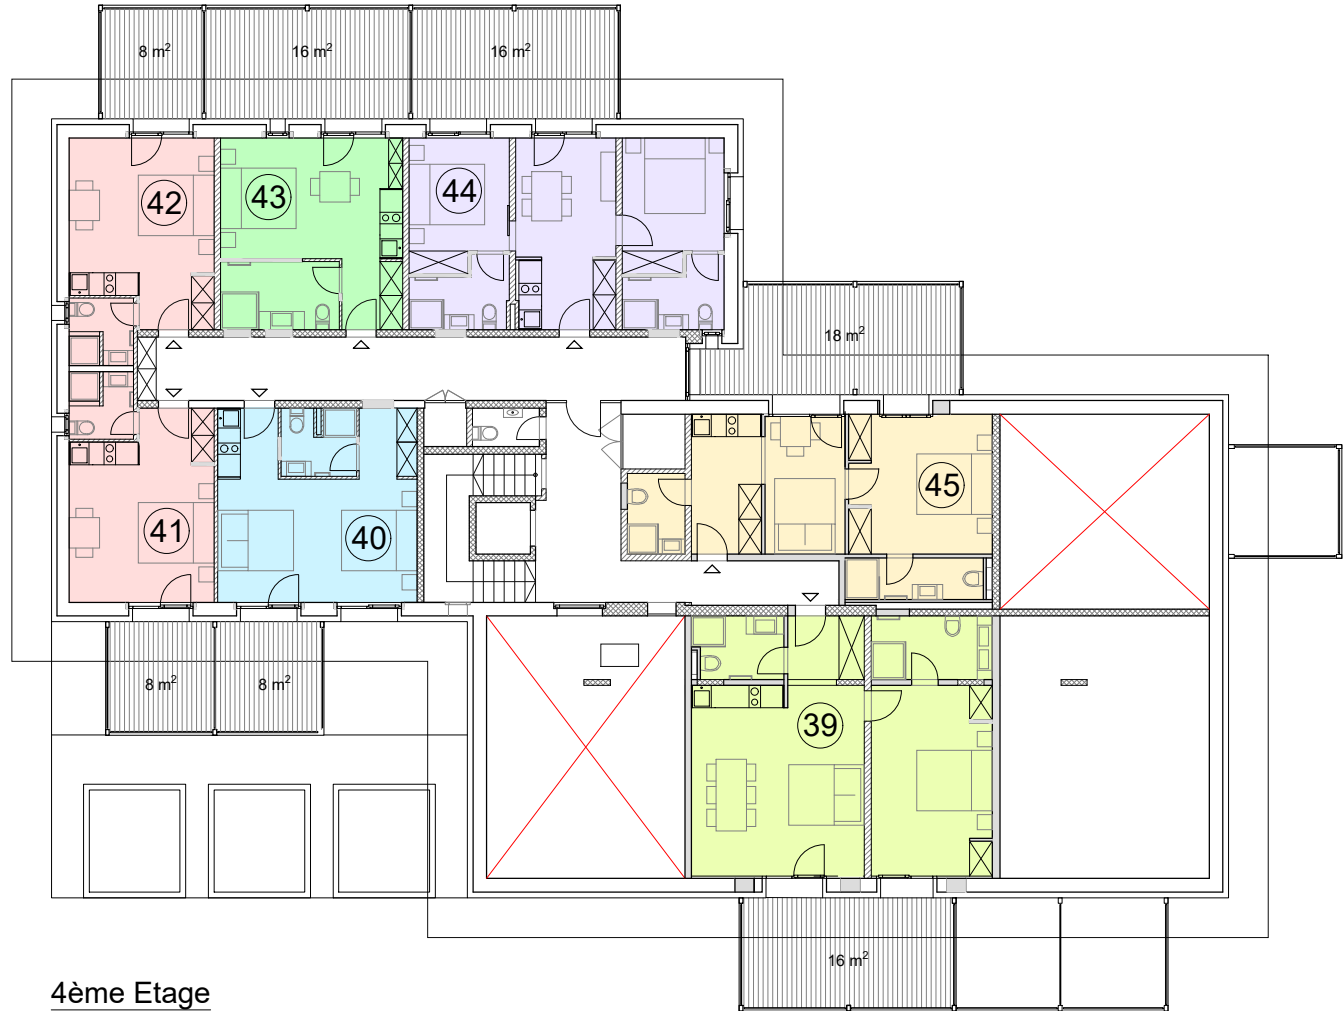

4ème Etage