


Transformation d'un hôtel / Leukerbad

Echelle 1/100

- Appartement 46 - Type 07 - Surface brute (y.c. terrasse) = 61 m²
Surface nette = 46 m²
- Appartement 47 - Type 09 - Surface brute (y.c. terrasse) = 82 m²
Surface nette = 64 m²

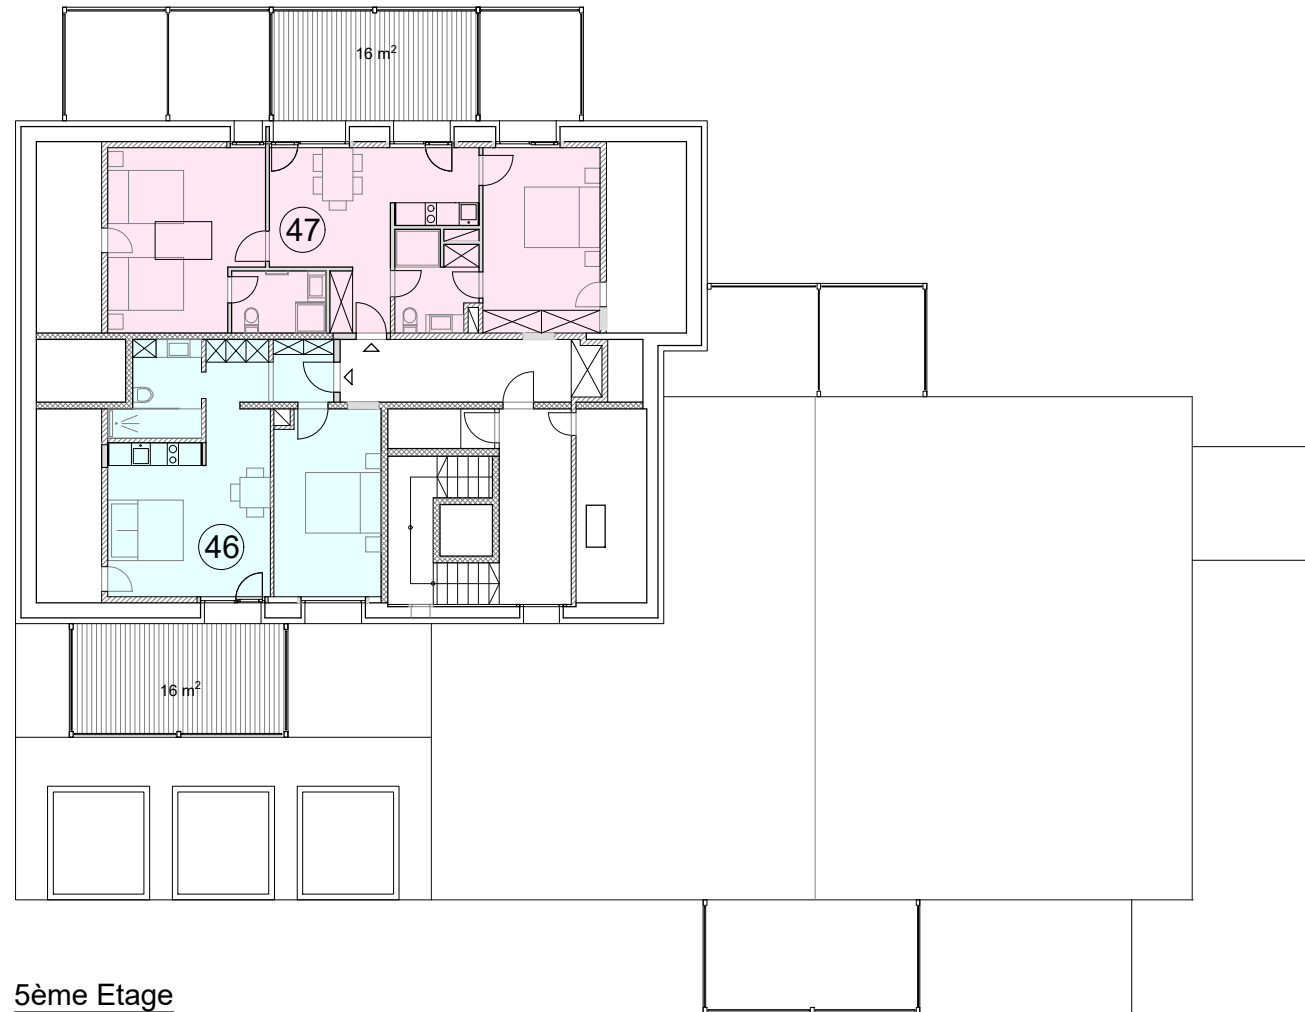

5ème Etage